


СКИЦА-ПРОЕКТ

за обособяване на част от имот с идентификатор 67800.34.19 по КККР на
 гр. Созопол, м. "Света Марина" за отдаване под наем.


Координатна система: БГС 2005
 Височинна система: Балтийска

община Созопол
 област Бургас

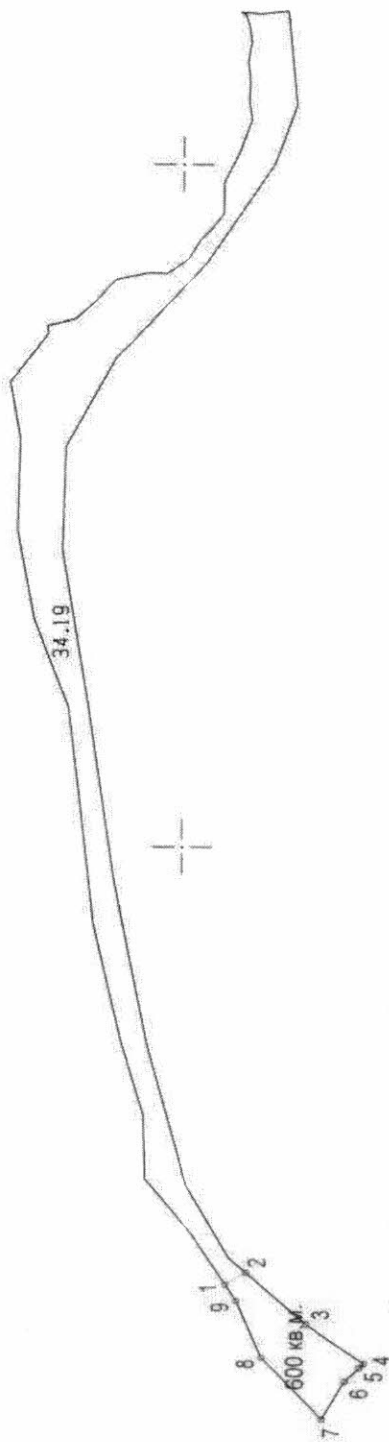

Координатен регистър определяш.
 частта за отдаване под наем

№	X	Y
1	4699788.82	679272.21
2	4699783.34	679275.67
3	4699767.53	679260.60
4	4699752.18	679248.91
5	4699753.45	679247.58
6	4699757.33	679243.58
7	4699763.46	679232.62
8	4699779.43	679250.75
9	4699786.00	679267.57

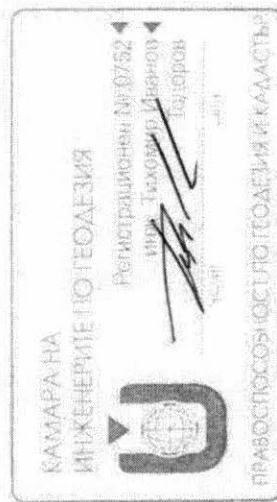

Забележка: За имот с идентификатор 67800.34.19 с площ 4285 кв.м. е изчислена площ от 600 кв.м. с цел отдаване под наем - графически определена.