


# СКИЦА-ПРОЕКТ

за обособяване на част от имот с идентификатор 67800.34.2 по КККР  
на гр. Созопол, м. "Света Марина" за отдаване под наем.

Координатна система: БГС 2005  
Височинна система: Балтийска

община Созопол  
област Бургас

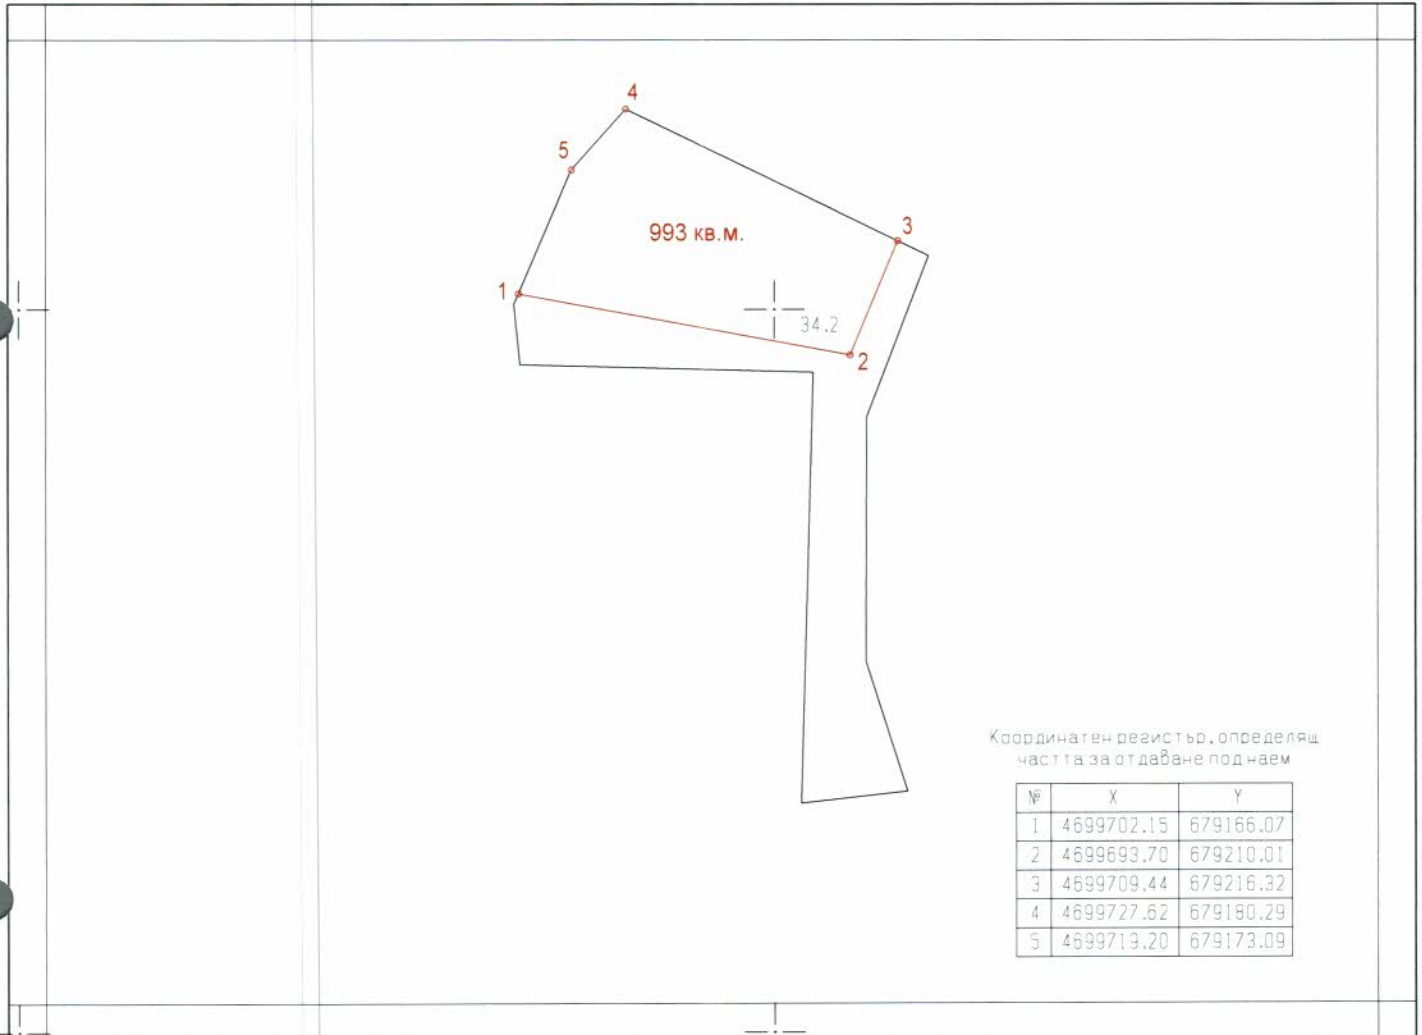

Координатен регистър, определящ  
частта за отдаване под наем

№	X	Y
1	4699702.15	679166.07
2	4699693.70	679210.01
3	4699709.44	679216.32
4	4699727.62	679180.29
5	4699719.20	679173.09

М 1:1000

Забележка: За имот с идентификатор 67800.34.2 с площ 1873 кв.м. е изчислена площ от 993 кв.м. с цел  
отдаване под наем - графически определена.

КАМАРА НА  
ИНЖЕНЕРИТЕ ПО ГЕОДЕЗИЯ

Регистрационен №: 0752  
инж. Тихомир Иванов  
Тодоров

ПРАВОСПОСОБНОСТ ПО ГЕОДЕЗИЯ И КАДАСТЪР

Изработил: инж. Тихомир Тодоров